


ŪKINĒS VEIKLOS TERITORIJOS PLANAS SU PAŽYMĒTAIS KVAPU TARŠOS ŠALTINIAIS




ŪKINĖS VEIKLOS TERITORIJOS PLANAS SU PAŽYMĖTAIS KVAPŲ TARŠOS ŠALTINIAIS

PAUKŠTIDŽIŲ NR. 4 IR NR. 5 KVAPŲ TARŠOS ŠALTINIŲ SCHEMA

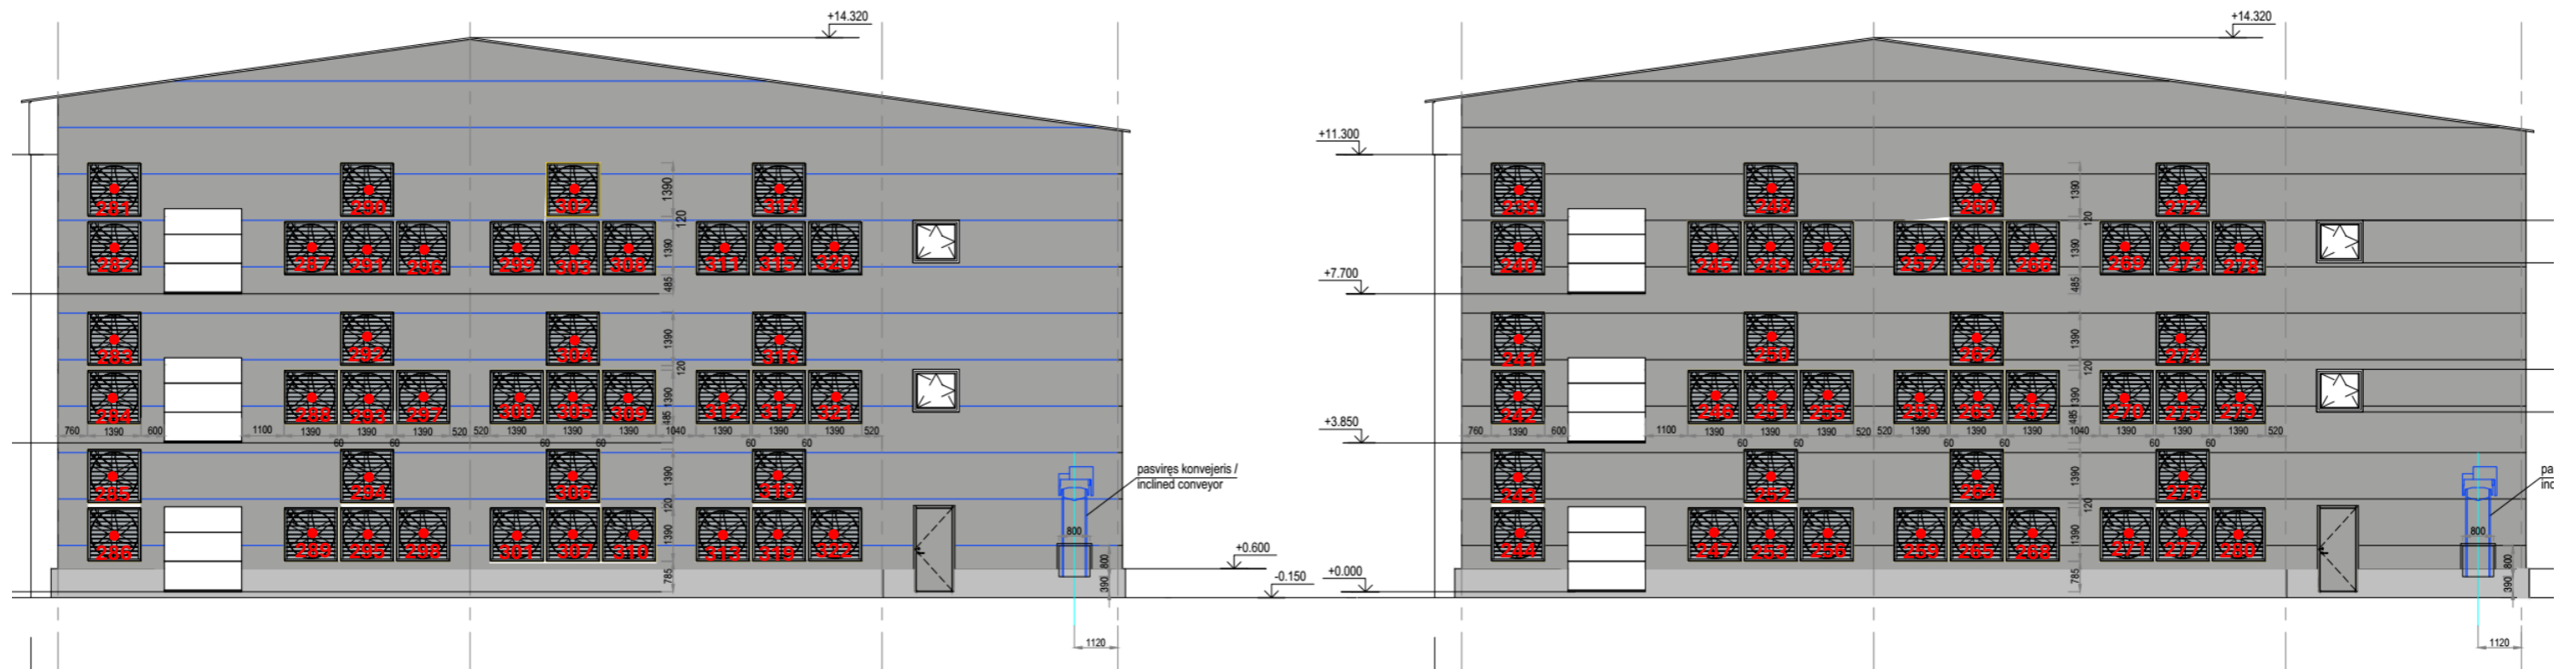


ŪKINĖS VEIKLOS TERITORIJOS PLANAS SU PAŽYMĖTAIS KVAPŲ TARŠOS ŠALTINIAIS

PAUKŠTIDŽIŲ NR. 1 IR NR. 2 KVAPŲ TARŠOS ŠALTINIŲ SCHEMA

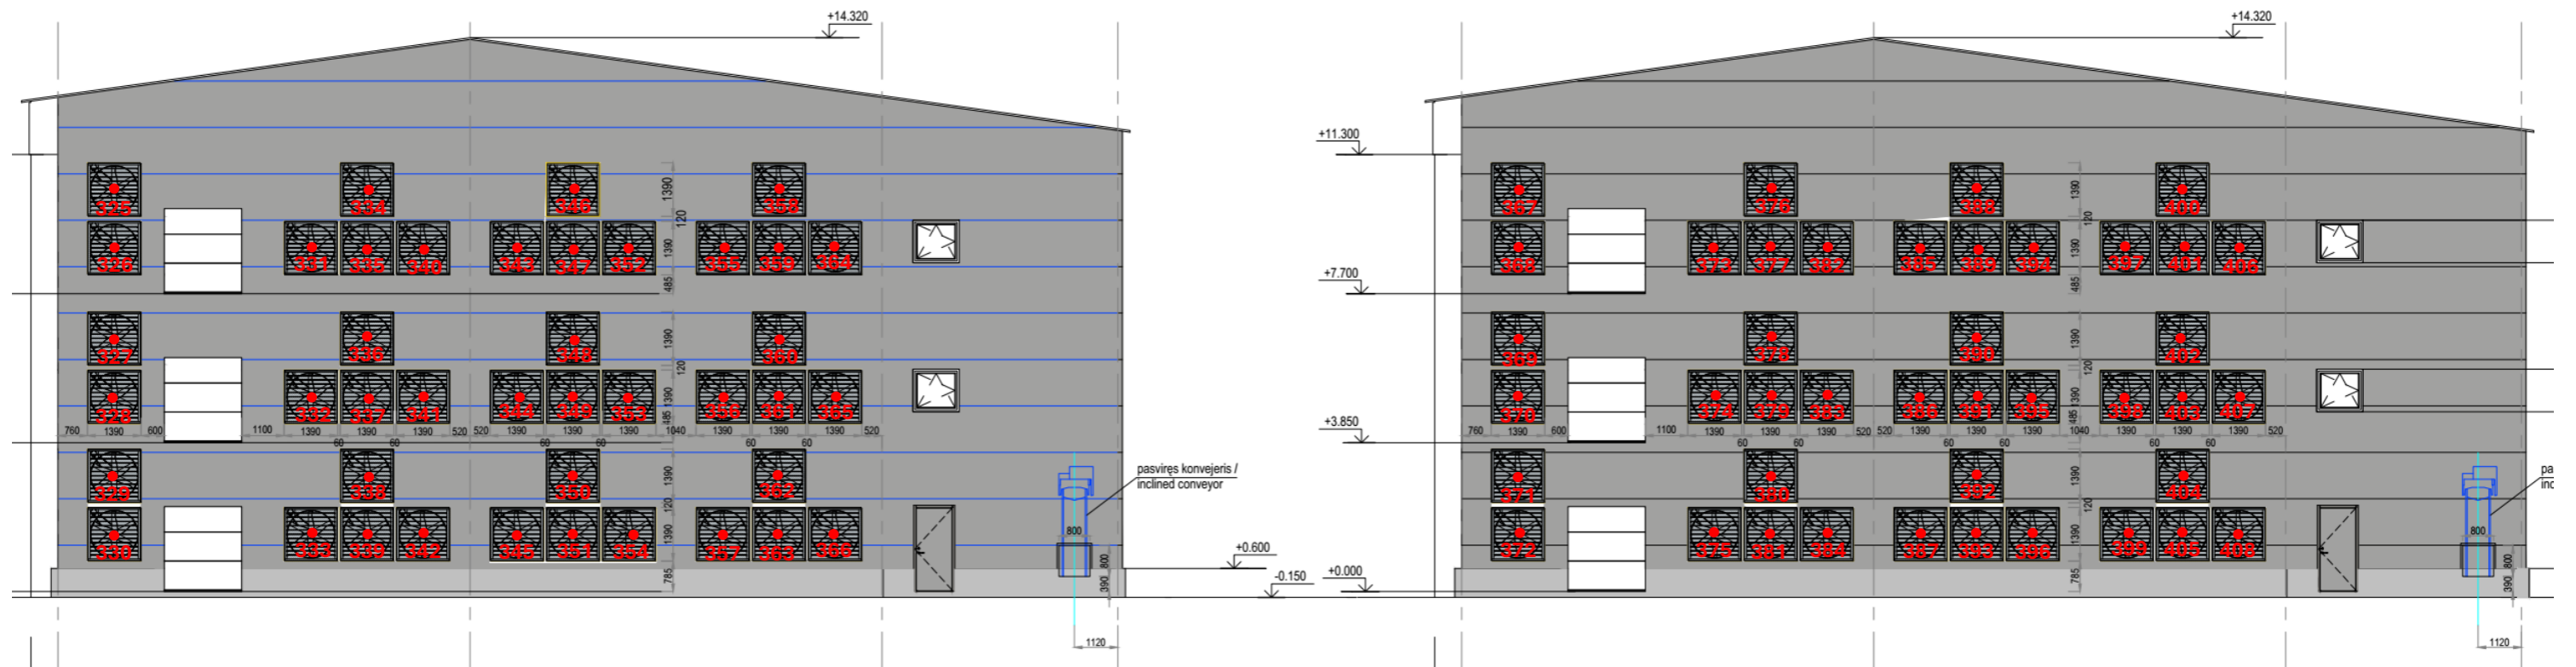


ŪKINĖS VEIKLOS TERITORIJOS PLANAS SU PAŽYMĖTAIS KVAPŲ TARŠOS ŠALTINIAIS

PAUKŠTIDŽIŲ NR. 9 IR NR. 10 KVAPŲ TARŠOS ŠALTINIŲ SCHEMA

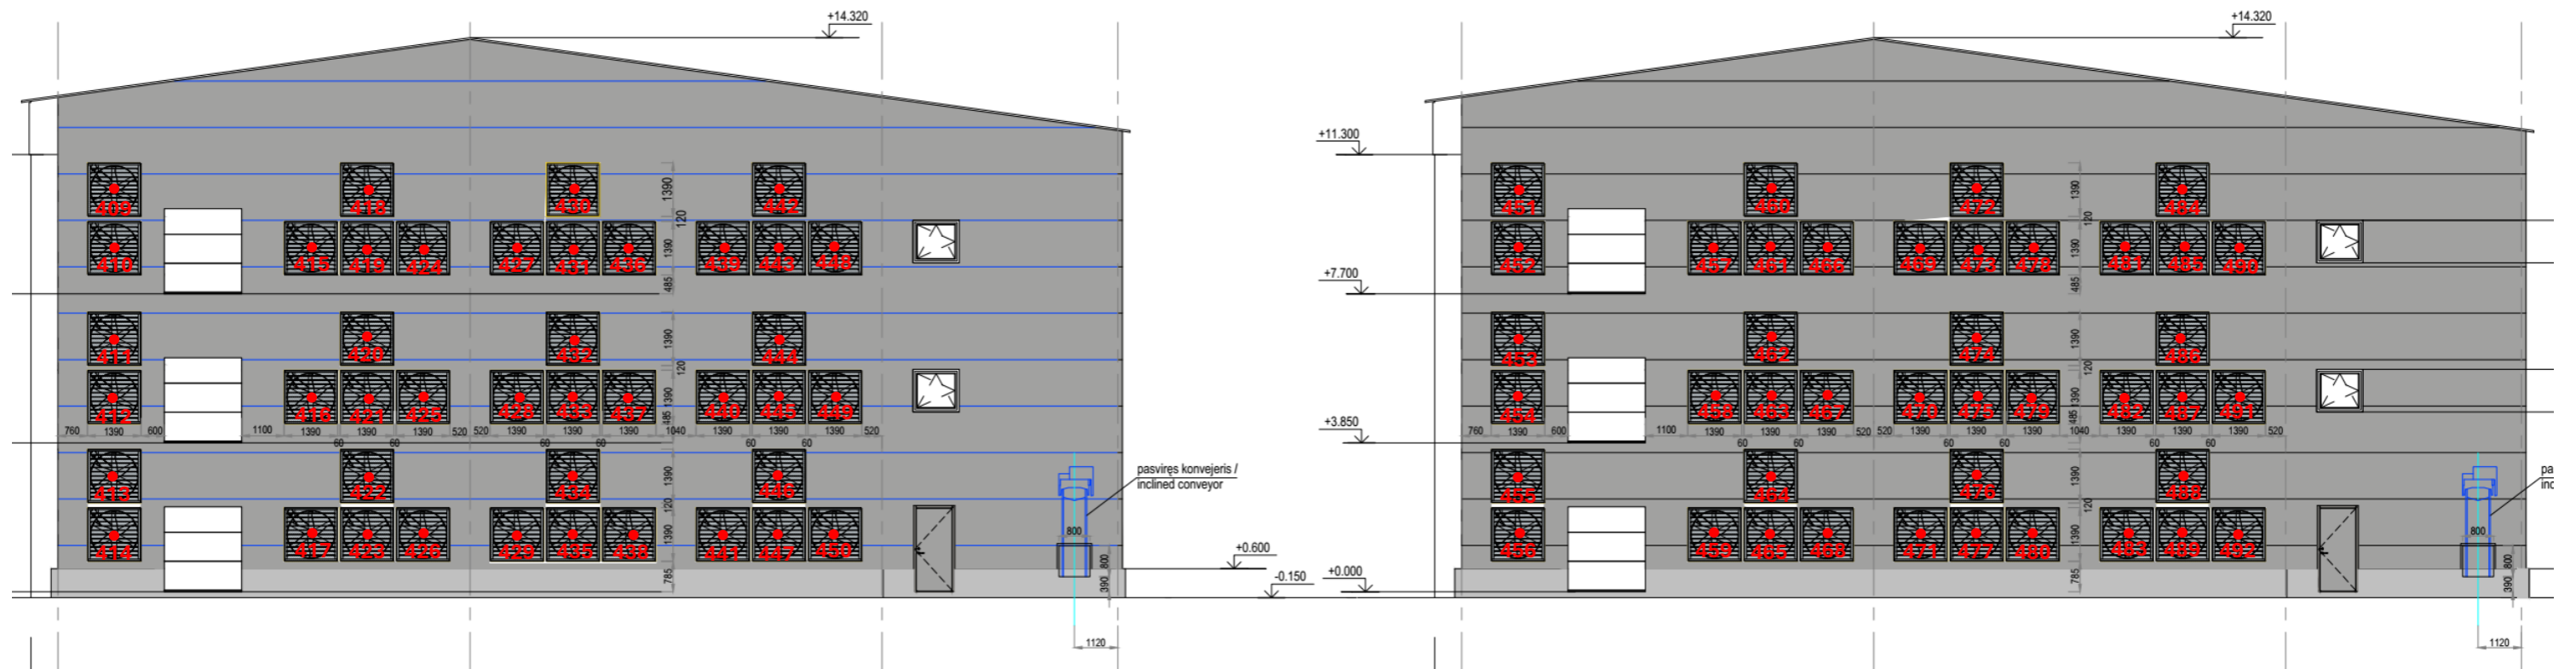


ŪKINĒS VEIKLOS TERITORIJOS PLANAS SU PAŽYMĒTAIS KVAPŪ TARŠOS ŠALTINIAIS

PAUKŠTIDĒS NR. 6 KVAPŪ TARŠOS ŠALTINIŪ SCHEMA

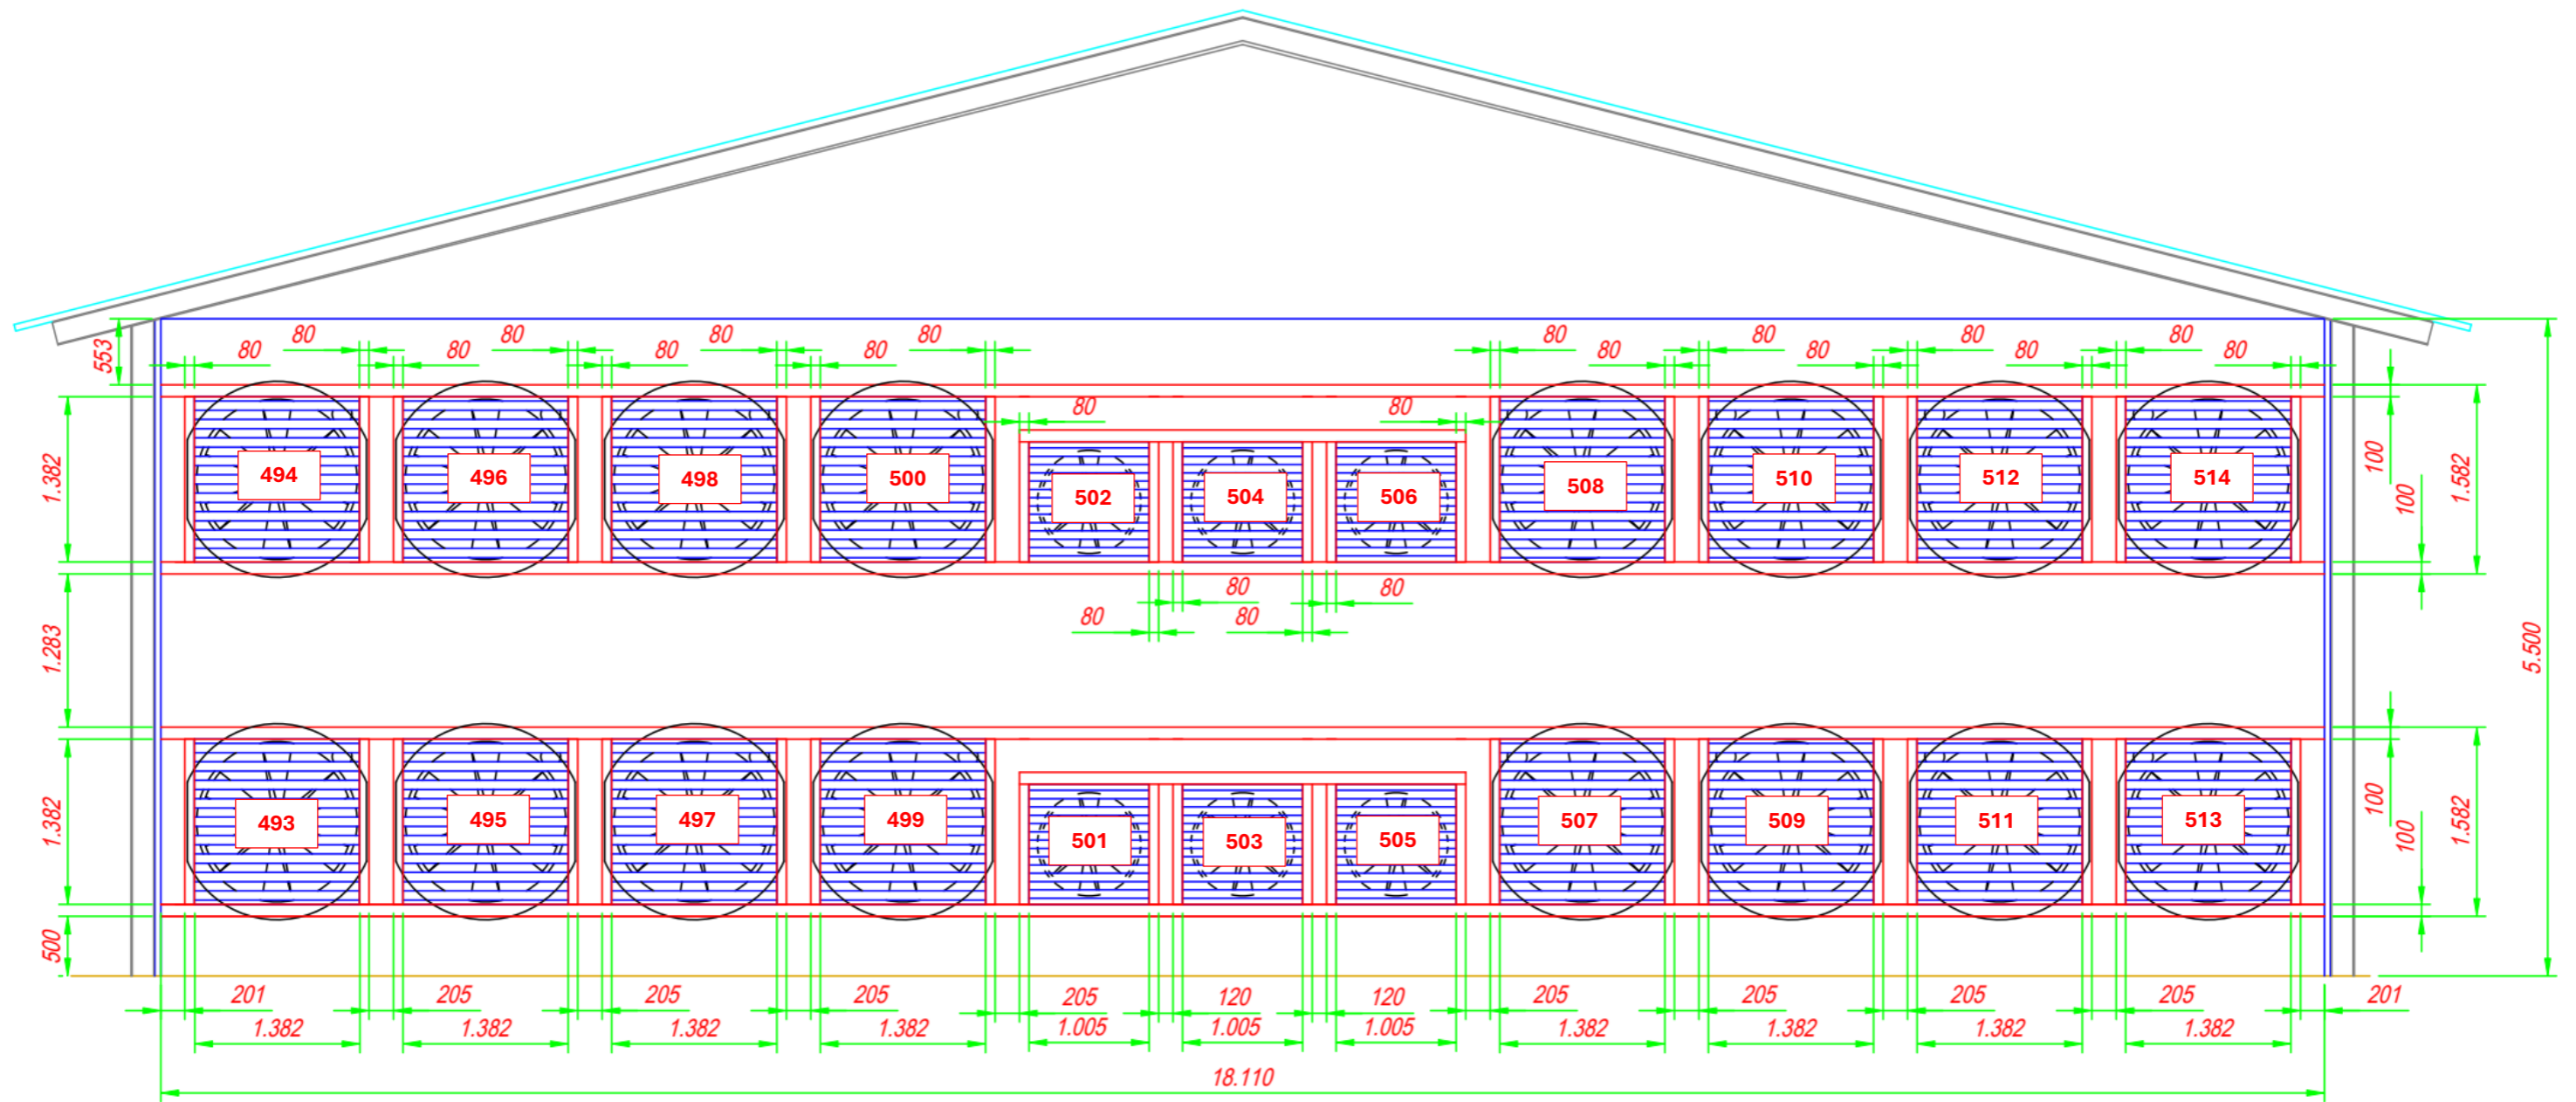


ŪKINĒS VEIKLOS TERITORIJOS PLANAS SU PAŽYMĒTAIS KVAPŪ TARŠOS ŠALTINIAIS

PAUKŠTIDĒS NR. 7 KVAPŪ TARŠOS ŠALTINIŪ SCHEMA

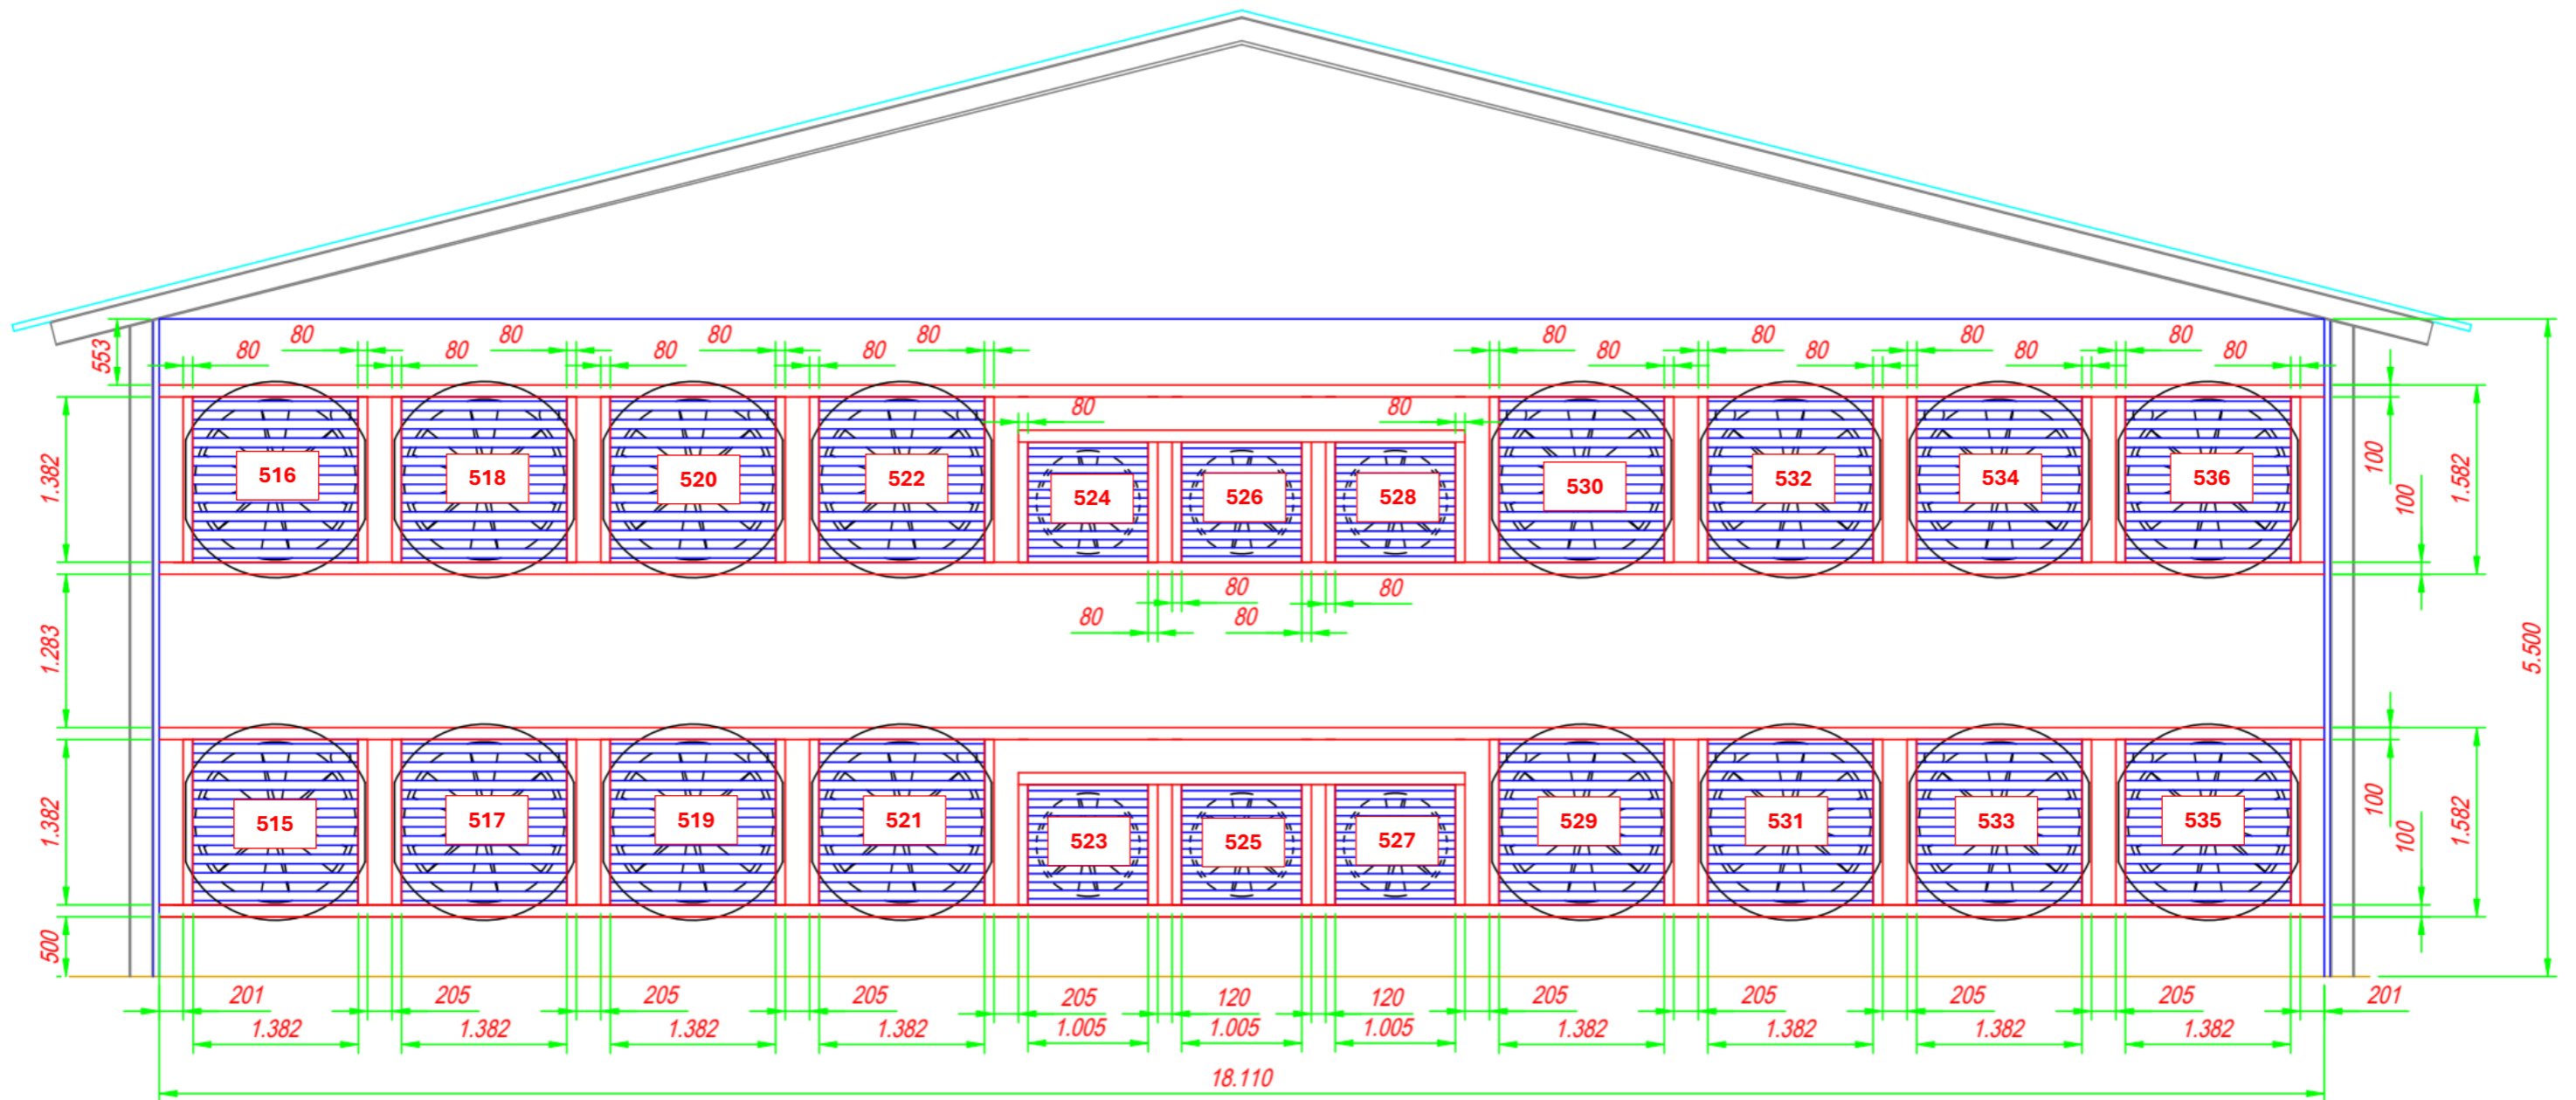


ŪKINĒS VEIKLOS TERITORIJOS PLANAS SU PAŽYMĒTAIS KVAPŪ TARŠOS ŠALTINIAIS

PAUKŠTIDĒS NR. 8 KVAPŪ TARŠOS ŠALTINIŪ SCHEMA

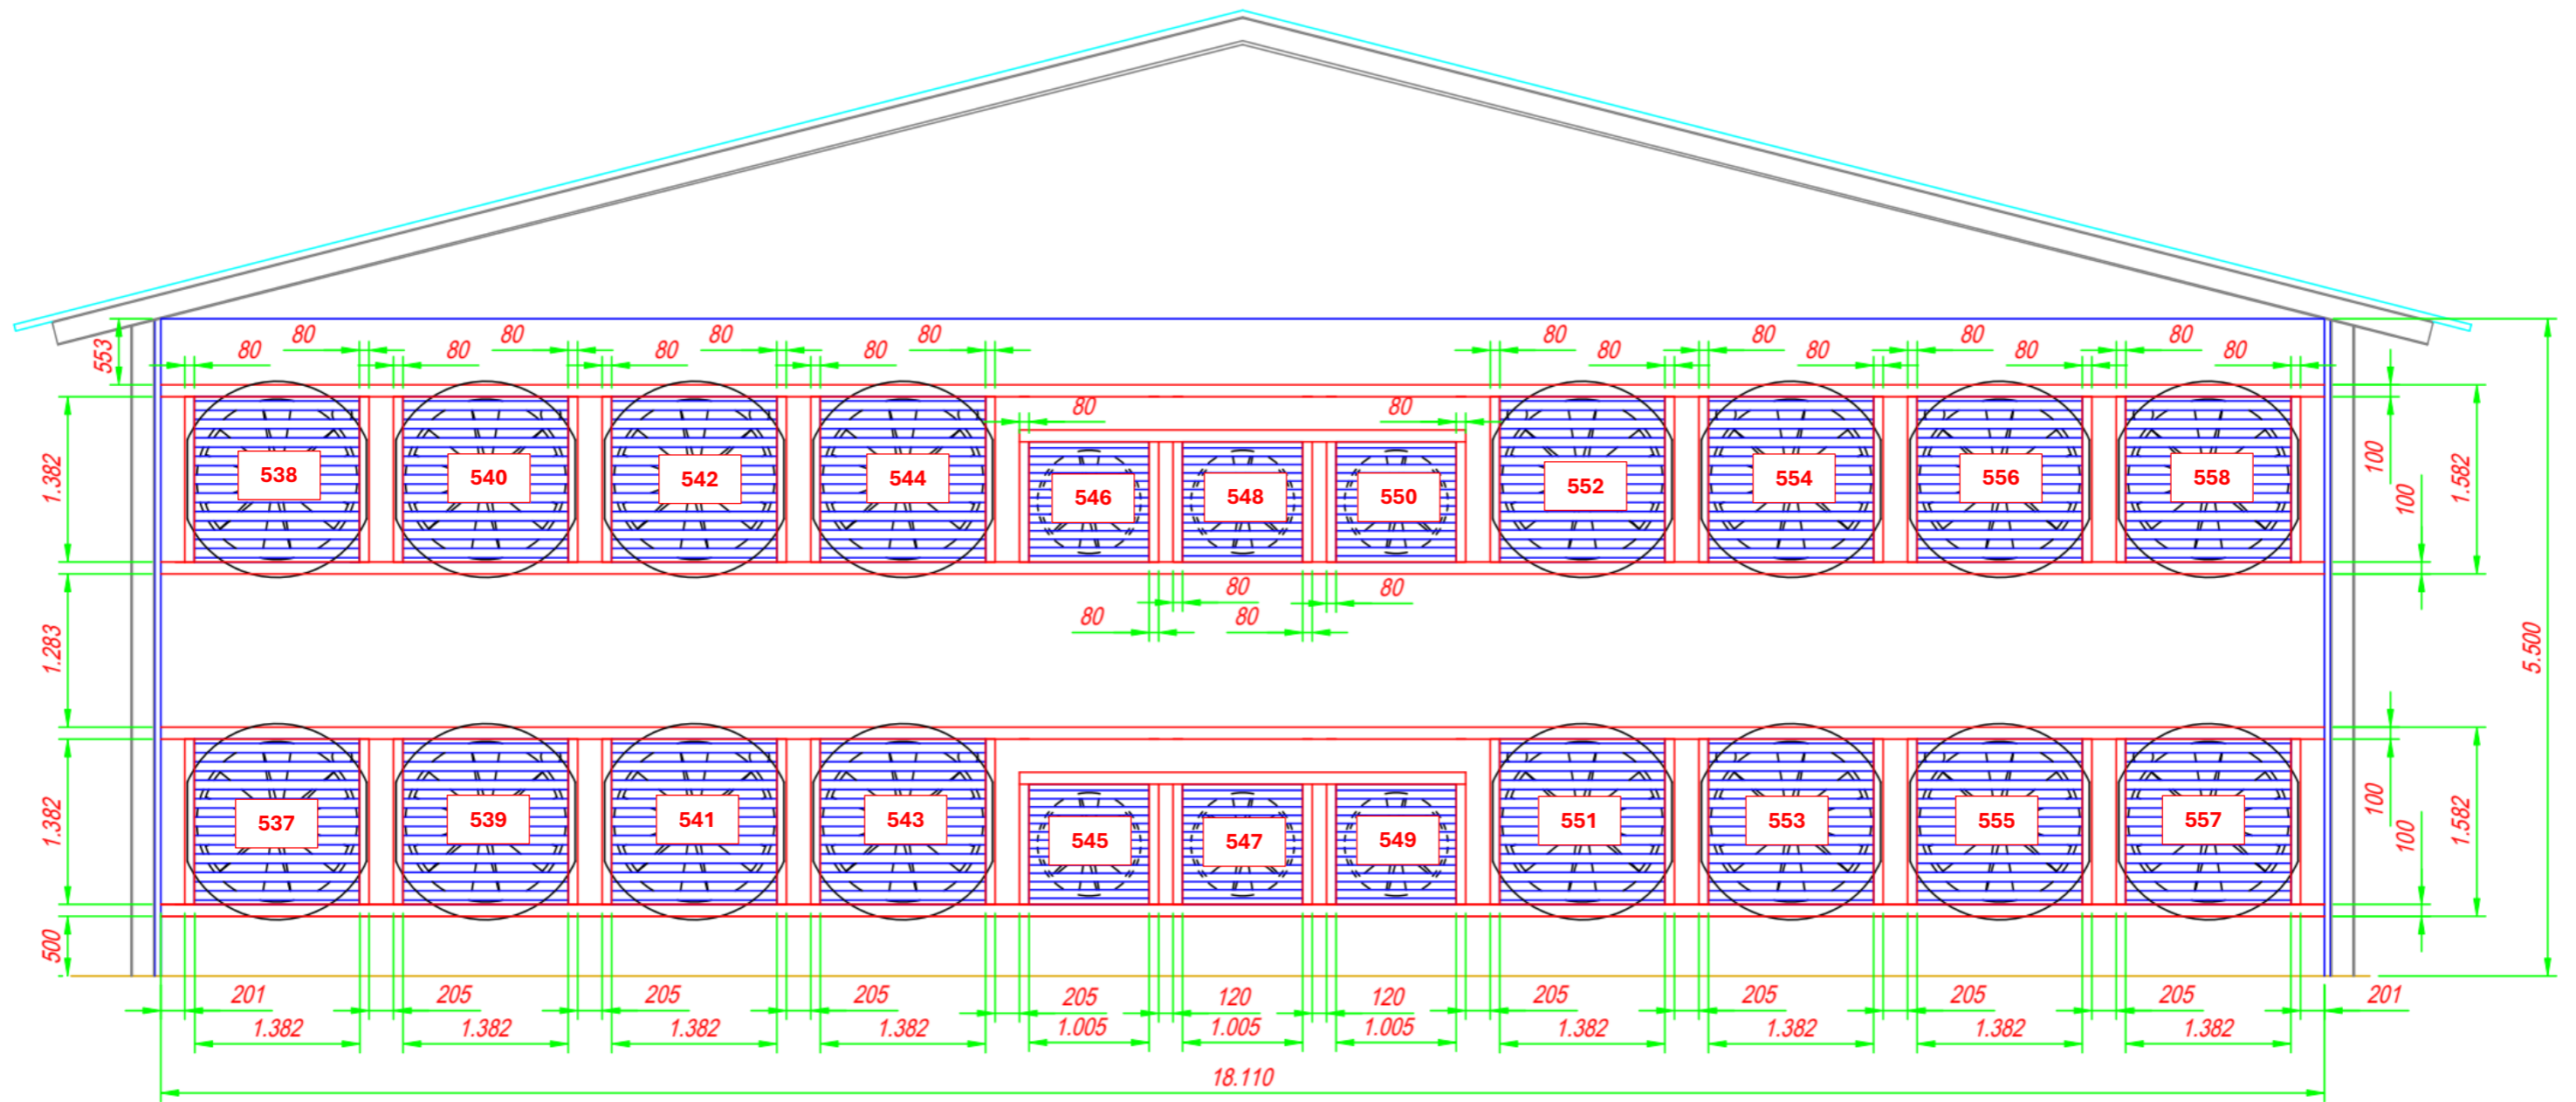

ŪKINĖS VEIKLOS TERITORIJOS PLANAS SU PAŽYMĖTAIS KVAPŲ TARŠOS ŠALTINIAIS

PAUKŠTIDĖS NR. 12 KVAPŲ TARŠOS ŠALTINIŲ SCHEMA

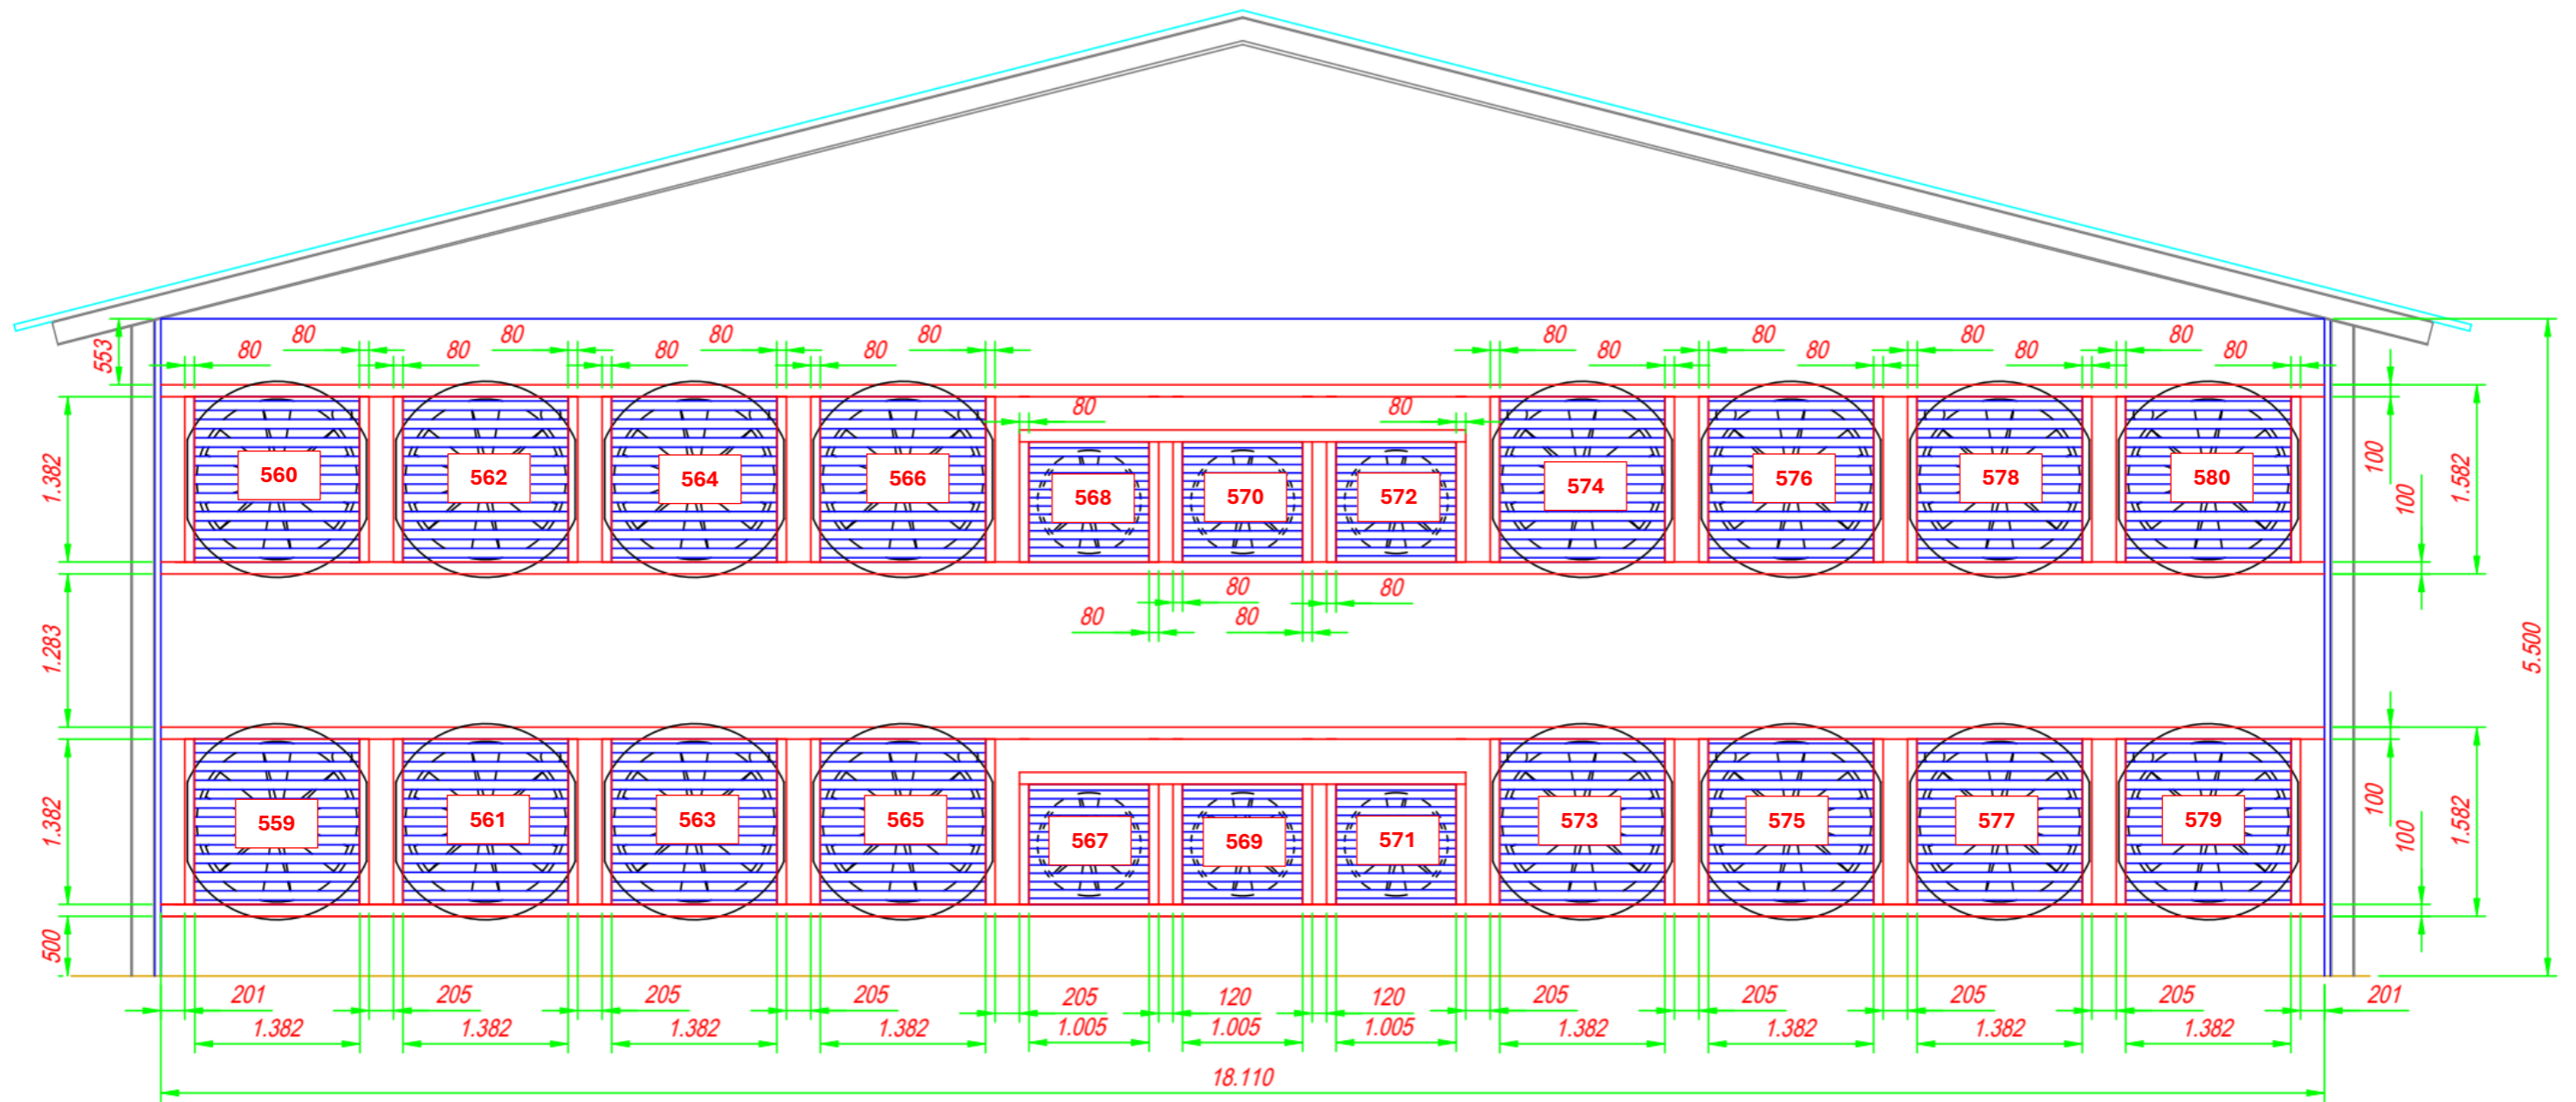

ŪKINĖS VEIKLOS TERITORIJOS PLANAS SU PAŽYMĖTAIS KVAPŲ TARŠOS ŠALTINIAIS

PAUKŠTIDĖS NR. 13 KVAPŲ TARŠOS ŠALTINIŲ SCHEMA

