


PŪV TERITORIJOS PLANAS

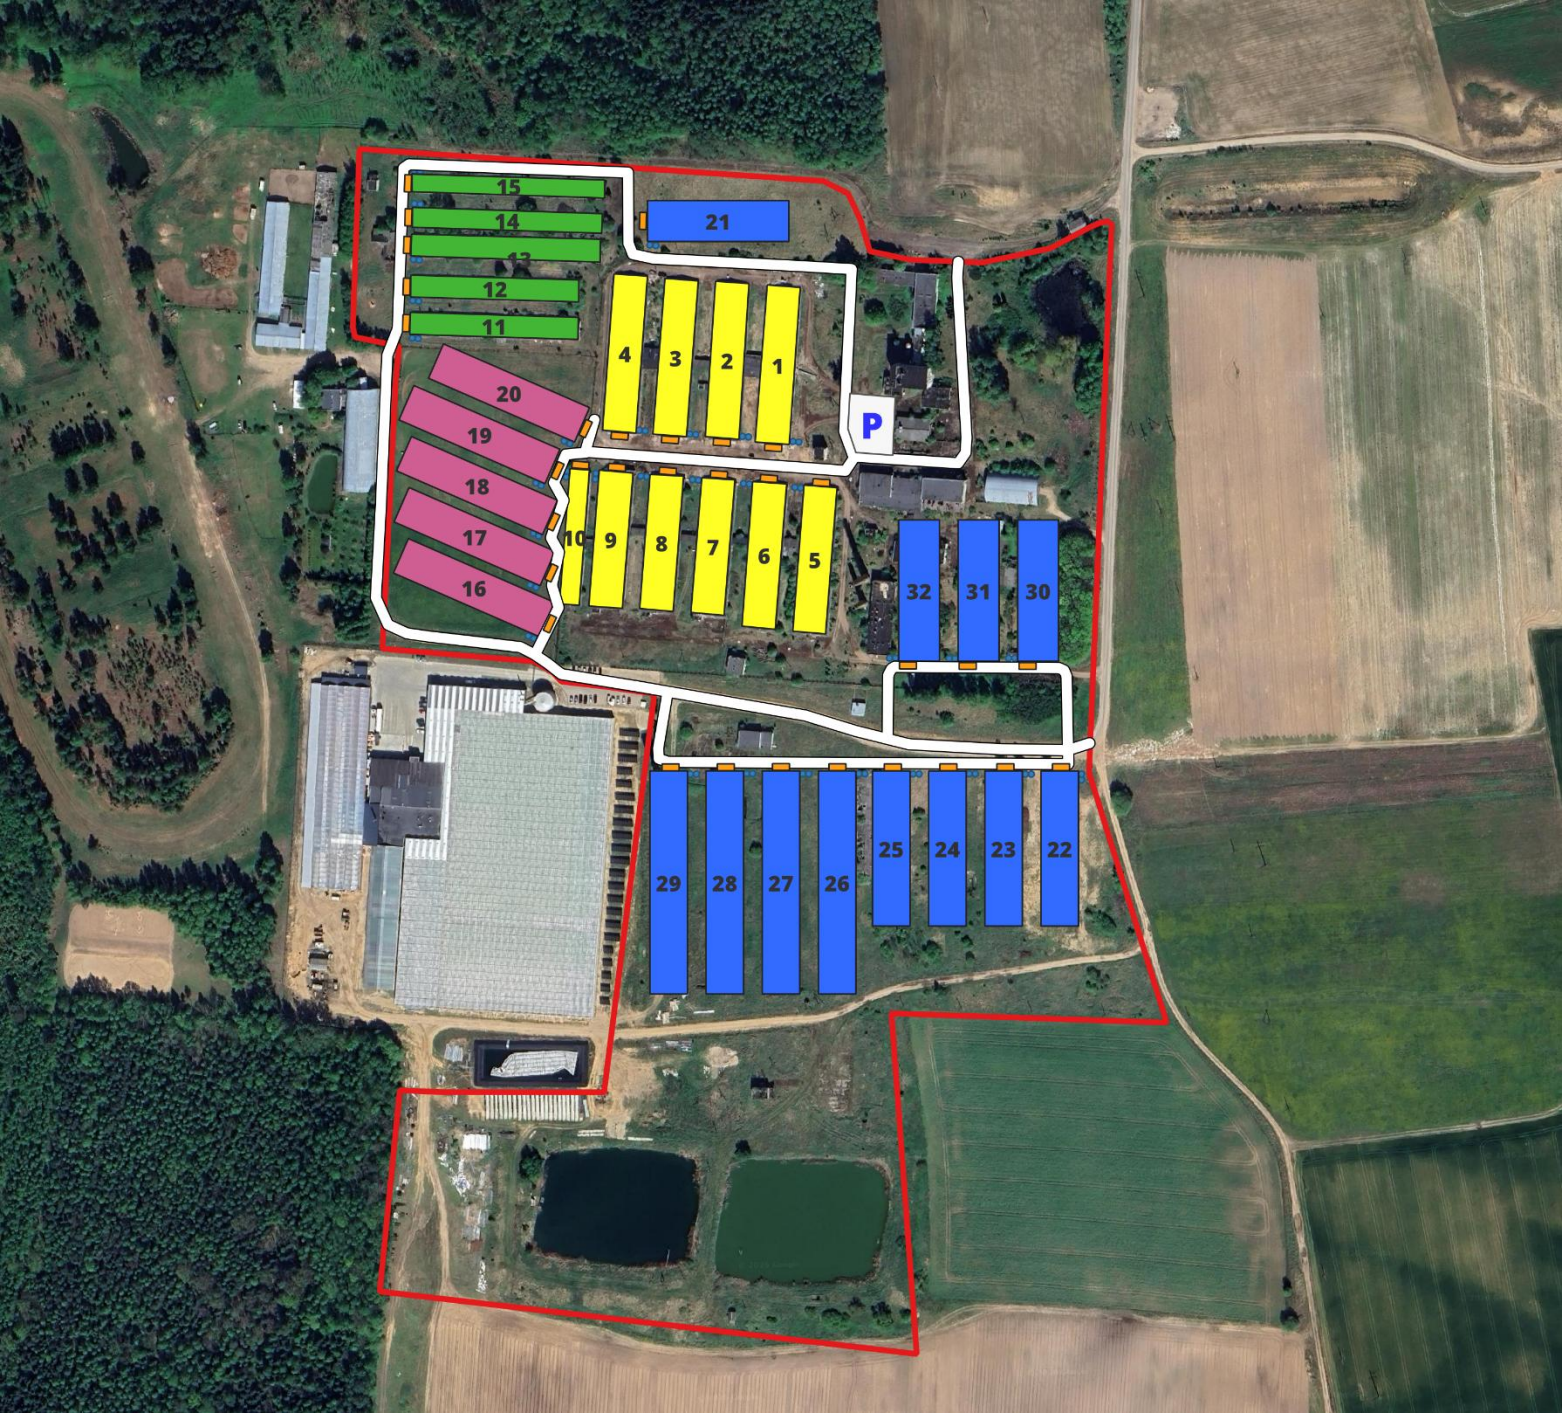

	I etapo paukštidės
	II etapo paukštidės
	III etapo paukštidės
	IV etapo paukštidės
	PŪV sklypo riba
	Vidaus keliai su kieta danga
	Pašarų bokštai
	Mėšlo pakrovimo vietos
	Transporto stovėjimo aikštelė