


UAB „AGROJA“ SAKALŲ PAUKŠTYNO SIŪLOMOS SANITARINĖS APSAUGOS ZONOS RIBŲ SCHEMA

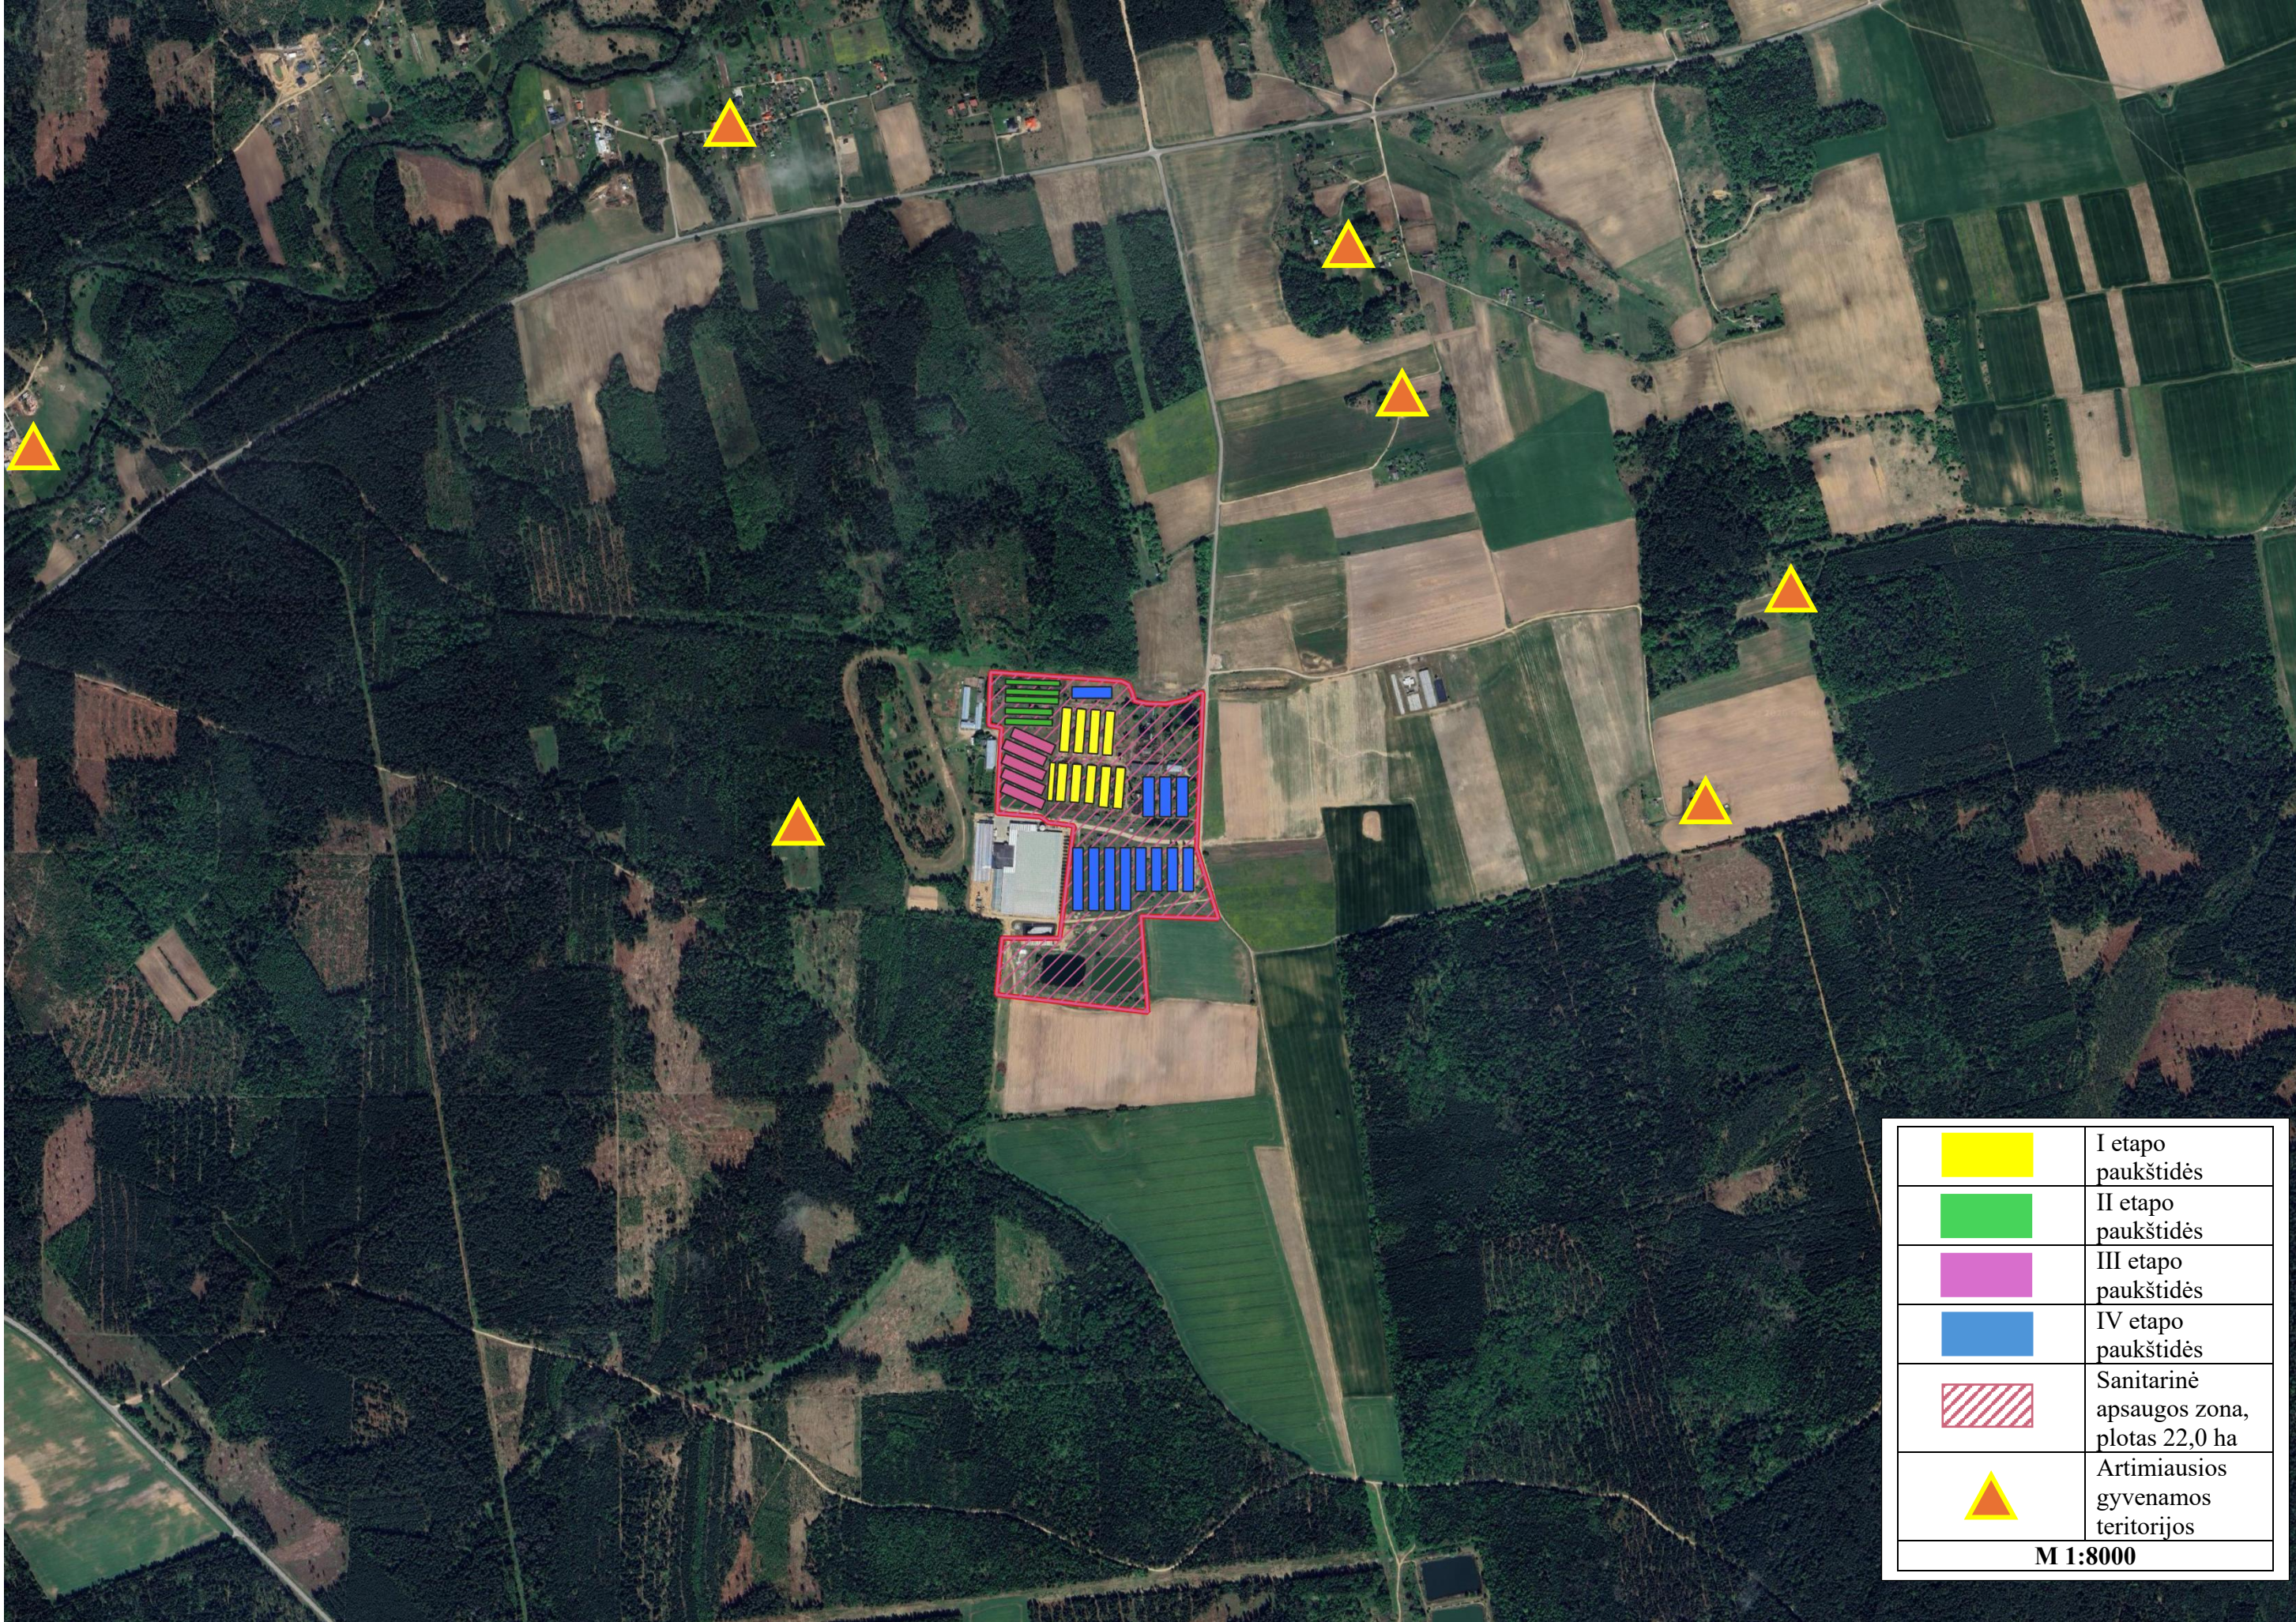

	I etapo paukštidės
	II etapo paukštidės
	III etapo paukštidės
	IV etapo paukštidės
	Sanitarinė apsaugos zona, plotas 22,0 ha
	Artimiausios gyvenamos teritorijos
M 1:8000	