


LIT EGG, UAB PAUKŠTYNO SIŪLOMOS SANITARINĖS APSAUGOS ZONOS RIBŲ SCHEMA

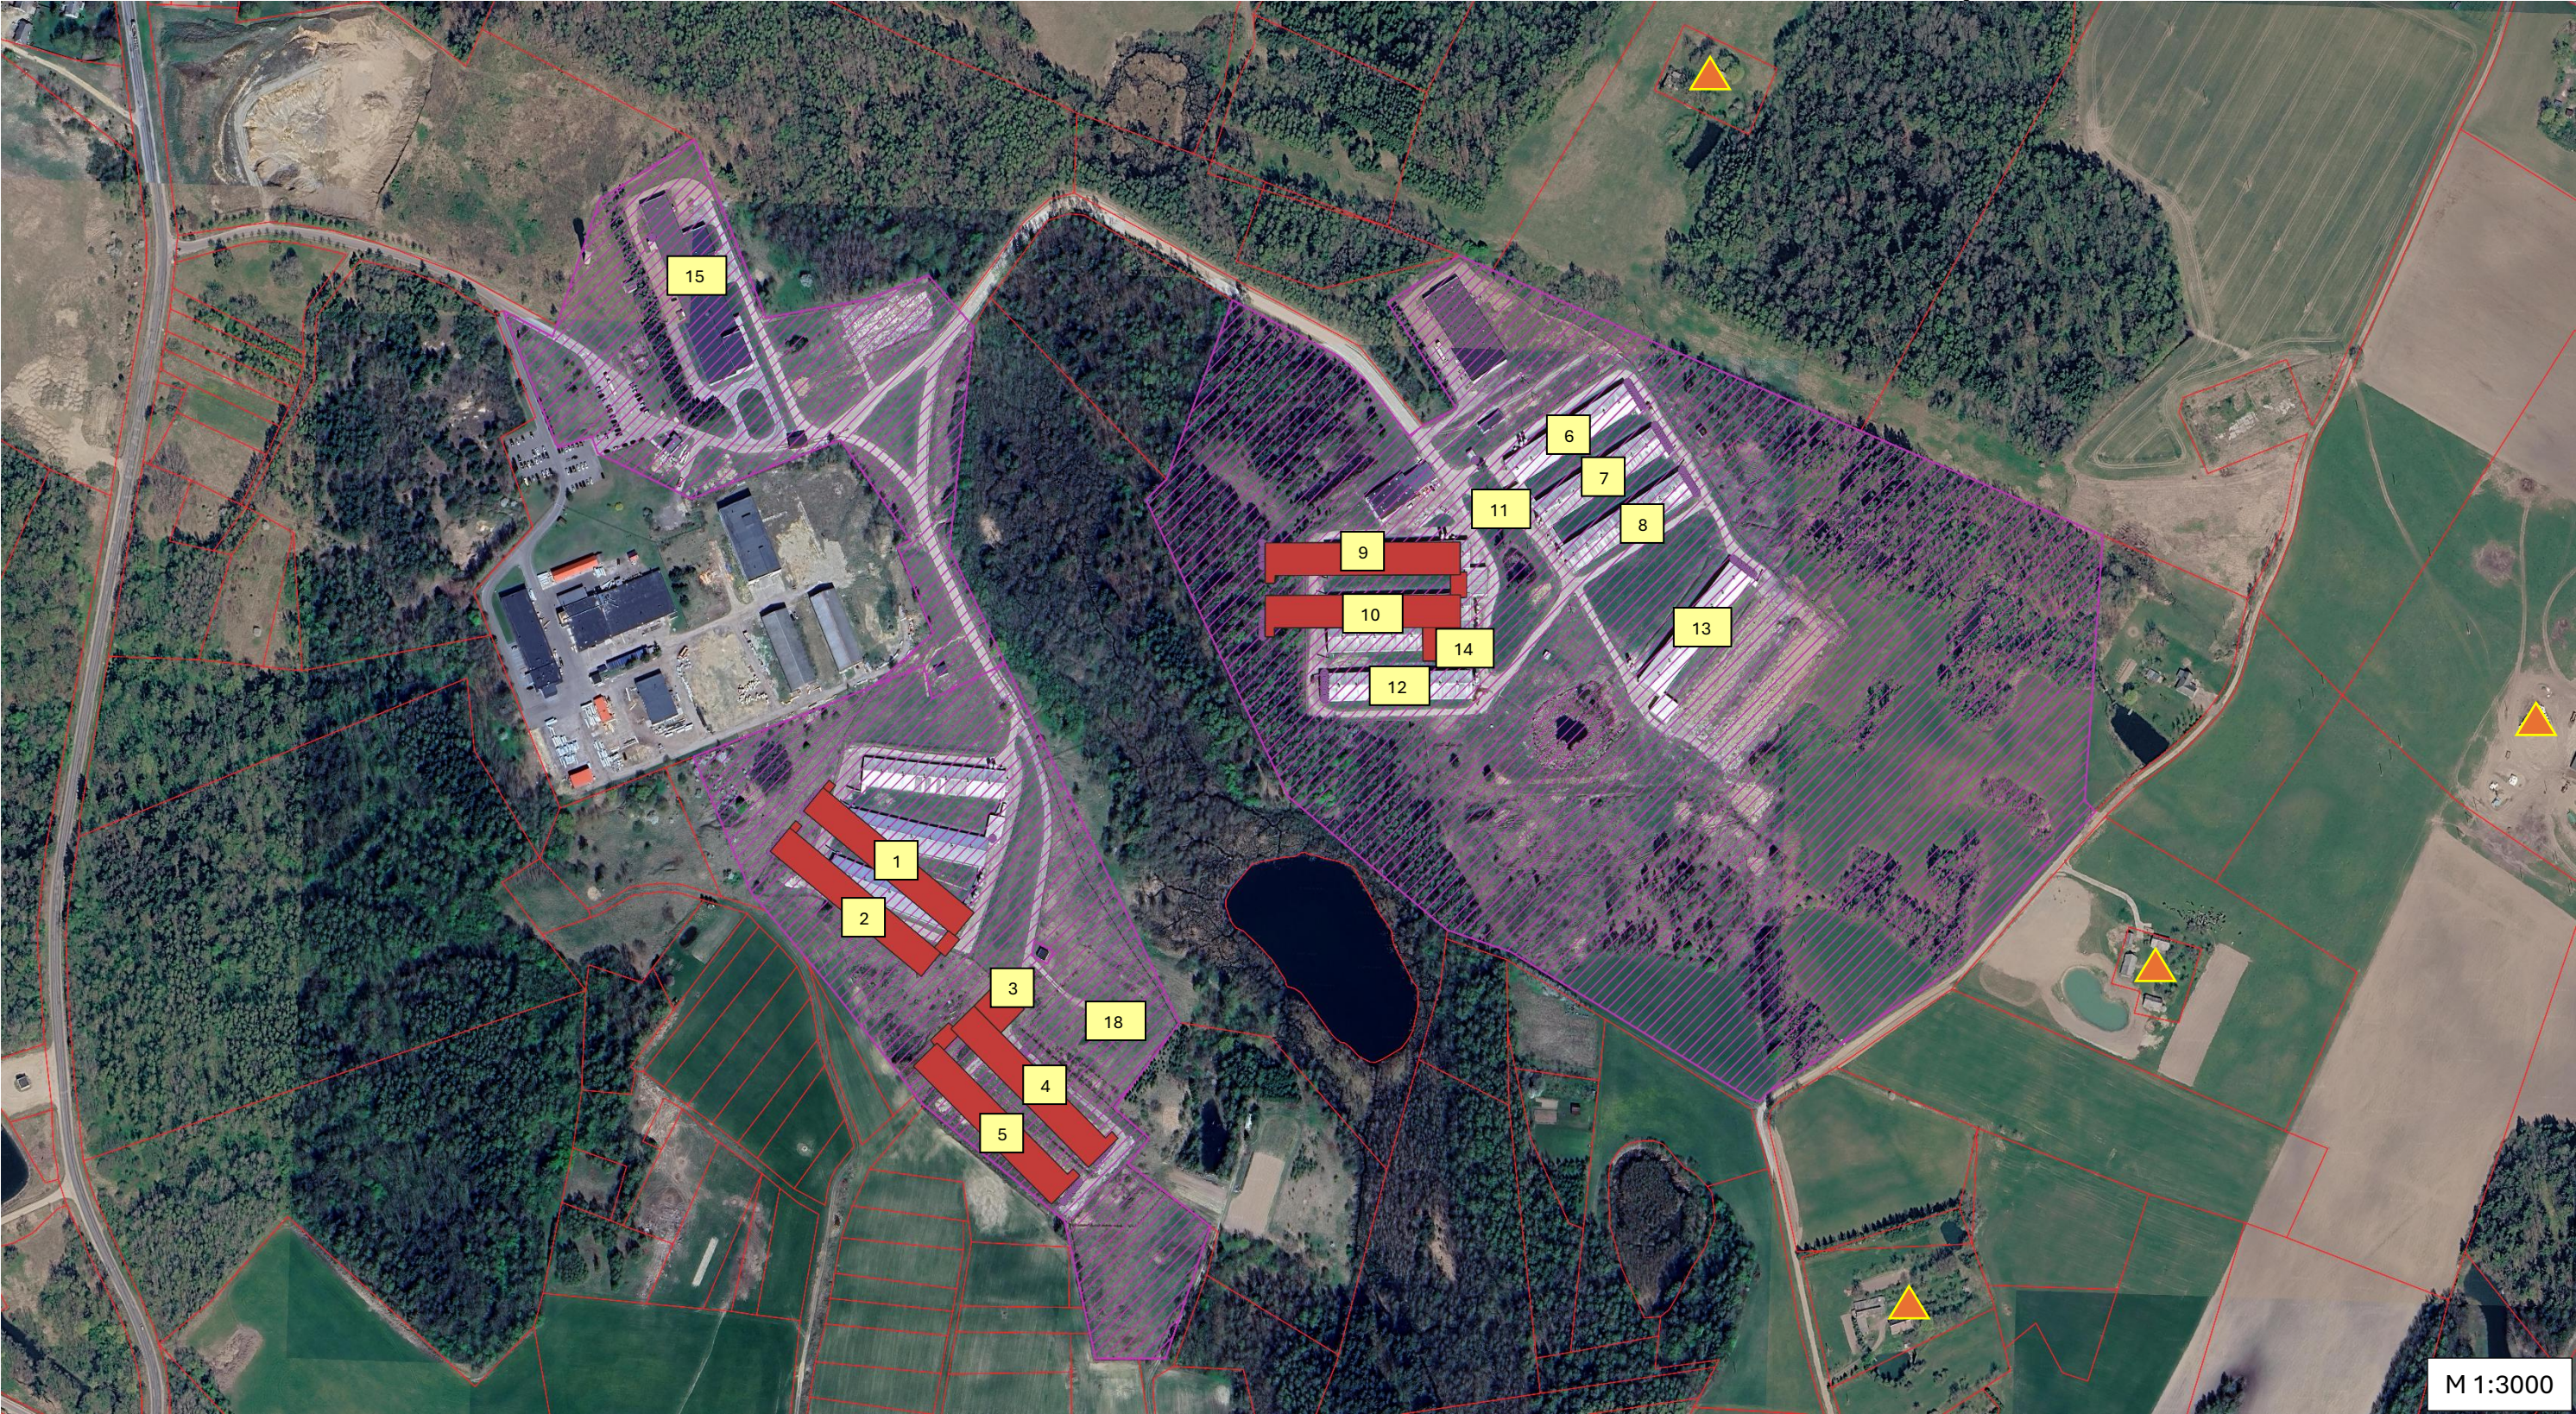

	Sklypų ribos	8	Paukštidė Nr. 8
	Sanitarinė apsaugos zona, 24,4997 ha ploto	9	Paukštidė Nr. 9
1	Paukštidė Nr. 1	10	Paukštidė Nr. 10
2	Paukštidė Nr. 2	11	Kiaušinių surinkimo patalpa
3	Kiaušinių pakavimo cechas	12	Paukštidė Nr. 12
4	Paukštidė Nr. 4	13	Paukštidė Nr. 13
5	Paukštidė Nr. 5	14	Kiaušinių pakavimo cechas
6	Paukštidė Nr. 6	15	Kiaušinių rūšiavimo cechas
7	Paukštidė Nr. 7		Artimiausios gyvenamosios teritorijos